



ΕΦΗΜΕΡΙΣ ΤΗΣ ΚΥΒΕΡΝΗΣΕΩΣ

ΤΗΣ ΕΛΛΗΝΙΚΗΣ ΔΗΜΟΚΡΑΤΙΑΣ

ΤΕΥΧΟΣ ΤΕΤΑΡΤΟ **Αρ. Φύλλου 141**

14 Μαρτίου 1995

ΠΕΡΙΕΧΟΜΕΝΑ

ΑΝΑΔΑΣΩΣΕΙΣ

ΑΠΟΦΑΣΕΙΣ

Αριθ. 108 (1)

Κήρυξη αναδασωτέας έκτασης 4,2 στρεμμ. στη θέση «Κερατίτσα» Κοινότητας Βρονταμά Νομού Λακωνίας.

Ο ΝΟΜΑΡΧΗΣ ΛΑΚΩΝΙΑΣ

Έχοντας υπόψη:

1. Τις διατάξεις του Ν. 3200/55 «Περί διοικητικής αποκέντρωσης» όπως αυτές τροποποιήθηκε και συμπληρώθηκε μεταγενέστερα με το Ν.Δ. 532/70.

2. Τις διατάξεις του άρθρου 117 παρ. 3 του Συντάγματος.

3. Τις διατάξεις του Ν. 998/1979 «Περί προστασίας των Δασών κλπ.» και ειδικότερα:

α. Του άρθρου 41 παρ. 1

β. Του άρθρου 38 παρ. 1.

4. Τις διαταγές του Υπουργείου Γεωργίας:

α) 160417/1180/8.7.1980,

β) 182447/3049/24.9.1980.

5. Την 7656/94 πρόταση του Δασαρχείου Σπάρτης με την οποία προτείνεται η κήρυξη της έκτασης που αναφέρεται στο θέμα ως αναδασωτέας, αποφασίζουμε:

Κηρύσσουμε αναδασωτέα, με σκοπό την αποκατάσταση με φυσική αναγέννηση της προϋπάρχουσας δασικής βλάστησης (πουρνάρια και αφάνες) που καταστράφηκε το διάστημα Μάρτιο 1993 έως Μάϊο 1993 ύστερα από κατάληψη και εκχέρσωση με μηχανικά μέσα από τον Σαρρή Γεώργιο, κάτοικο Βρονταμά την κατηγορίας της παραγράφου 2 του άρθρου 3 του Ν. 998/79 δημόσια έκταση εμβαδού τεσσάρων (4) στρεμμάτων και διακοσίων (200) τετραγωνικών που βρίσκεται στη θέση «Κερατίτσα ή Στανοτόπι» Κοινότητας Βρονταμά και προσδιορίζεται στο από 1.11.94 συνημμένο τοπογραφικό διάγραμμα με τα στοιχεία ΑΒΓΔΕΖΗΑ και έχει όρια:

Βόρεια: Αγρός ελαιόφυτος ιδίου.

Νότια: Αγρός ελαιόφυτος ιδίου.

Ανατολικά: Δημόσια Δασική έκταση (Δ.Δ.Ε.).


Δυτικά: Δημόσια Δασική Έκταση (Δ.Δ.Ε.) και αγρό ελαιόφυτο ιδίου

όπως φαίνεται στο συνημμένο διάγραμμα που αποτελεί αναπόσπαστο μέρος της απόφασης αυτής.

Η απόφαση αυτή να δημοσιευθεί στην Εφημερίδα της Κυβερνήσεως.

Σπάρτη, 20 Φεβρουαρίου 1995


Ο Περιφερειακός Διευθυντής
ΙΩΑΝΝΗΣ Κ. ΓΕΡΑΚΙΤΗΣ

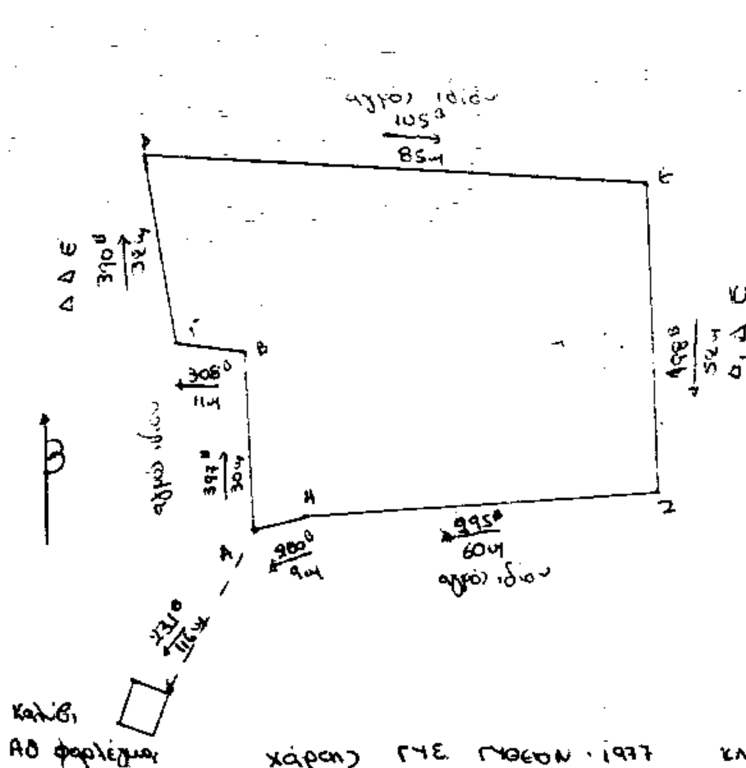

ΔΗΜΟΣΙΑΣ ΔΑΣΙΚΗΣ ΕΚΤΑΣΗΣ
ΠΟΥ ΕΚΧΕΡΣΩΘΗΚΕ ΚΑΙ
ΚΑΤΑΛΗΦΘΗΚΕ ΠΑΡΑΝΟΜΑ
ΑΠΟ ΤΟΝ ΖΑΡΡΗ ΓΕΩΡΓΙΟ
ΚΑΤΟΙΚΟ ΒΡΟΝΤΑΜΑ.

ΘΕΣΗ : Κερασιτσα ή Σταυρωτοί
ΚΟΙΝΟΤΗΤΑ: ΒΡΟΝΤΑΜΑ
ΕΜΒΑΔΟΝ: 4,2 στρ.
ΚΛΙΜΑΚΑ : 1:1000

χάρτης ΓΥΣ ΓΥΘΕΙΟΝ 1977 ΚΛΙΜΑΚΑ 1:50.000

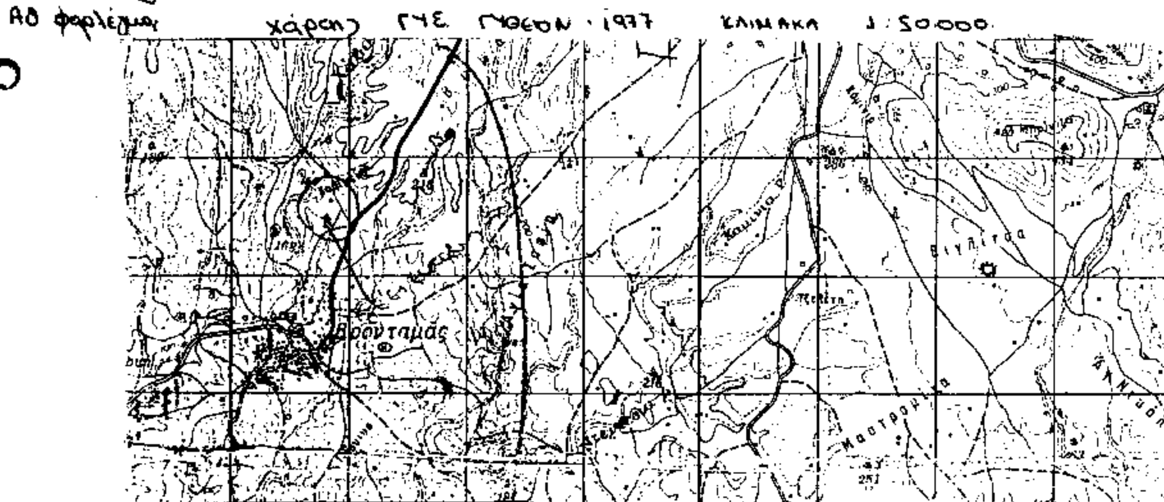

Ανήκει στην απόφασή μας
αριθμ. 108/95

ΣΠΑΡΤΗ 1-11-94
Ο Συντάκτης

ΘΕΩΡΗΘΗΚΕ
ΣΠΑΡΤΗ 1-11-94
Ο Δασάρχης

ΘΕΩΡΕΙΤΑΙ
Σπάρτη 20 Φεβρουαρίου 1995
Ο ΠΕΡΙΦΕΡΕΙΑΚΟΣ ΔΙΝΤΗΣ
ΙΩΑΝΝΗΣ Κ. ΓΕΡΑΚΙΤΗΣ



ΑΚΡΙΒΕΣ ΑΝΤΙΓΡΑΦΟ
Παναγιώτης Δημ. Τσέτσεκας
Δασοπόνος με Α' βαθμό

Αριθ. 109 (2)

Κήρυξη αναδασωτέας έκτασης 4,85 στρεμμ. στη θέση «Λογκάρι» Κοινότητας Αλεποχωρίου Νομού Λακωνίας.

Ο ΝΟΜΑΡΧΗΣ ΛΑΚΩΝΙΑΣ

Έχοντας υπόψη:

1. Τις διατάξεις του Ν. 3200/55 «Περί διοικητικής αποκέντρωσης» όπως αυτές τροποποιήθηκε και συμπληρώθηκε μεταγενέστερα με το Ν.Δ. 532/70.

2. Τις διατάξεις του άρθρου 117 παρ. 3 του Συντάγματος.

3. Τις διατάξεις του Ν. 998/1979 «Περί προστασίας των Δασών κλπ.» και ειδικότερα:

α. Του άρθρου 41 παρ. 1

β. Του άρθρου 38 παρ. 1.

4. Τις διαταγές του Υπουργείου Γεωργίας:

α) 160417/1180/8.7.1980,

β) 182447/3049/24.9.1980.

5. Την 7657/94 πρόταση του Δασαρχείου Σπάρτης με την οποία προτείνεται η κήρυξη της έκτασης που αναφέρεται στο θέμα ως αναδασωτέας, αποφασίζουμε:

Κηρύσσουμε αναδασωτέα, με σκοπό την αποκατάσταση με φυσική αναγέννηση της προϋπάρχουσας δασικής βλάστησης (πουρνάρια κουμαριές και αφάνες) που καταστράφηκε κατά το διάστημα από 1.4.94 έως 30.4.94 ύστερα από κατάληψη και εκχέρσωση με μηχανικά μέσα από τον Ρήγα Αναστάσιο, κάτοικο Αλεποχωρίου την κατηγορίας της παραγράφου 2 του άρθρου 3 του Ν. 998/79 δημόσια έκταση εμβαδού τεσσάρων (4) στρεμμάτων και ογδόντα πέντε (85) τετραγωνικών που βρίσκεται στη θέση «Λογγάρι» Κοινότητας Αλεποχωρίου και προσδιορίζεται στο από 16.11.94 συννημένο τοπογραφικό διάγραμμα με τα στοιχεία ΑΒΓΔΕΖΗΘΙΑ και έχει όρια:

Βόρεια: Δημόσια Δασική Έκταση (Δ.Δ.Ε.).

Νότια: Αγροτική Έκταση.

Ανατολικά: Δημόσια Δασική έκταση (Δ.Δ.Ε.) - Αγροτική Έκταση.

Δυτικά: Αγροτική Έκταση

όπως φαίνεται στο συνημμένο διάγραμμα που αποτελεί αναπόσπαστο μέρος της απόφασης αυτής.

Η απόφαση αυτή να δημοσιευθεί στην Εφημερίδα της Κυβερνήσεως.

Σπάρτη, 20 Φεβρουαρίου 1995

Ο Περιφερειακός Διευθυντής

ΙΩΑΝΝΗΣ Κ. ΓΕΡΑΚΙΤΗΣ

ΠΟΛΕΟΔΟΜΙΑ

ΑΠΟΦΑΣΕΙΣ

Αριθ. 621 (3)

Τροποποίηση του ρυμοτομικού σχεδίου Κοινότητας Ανατολής Ν. Ιωαννίνων στα Ο.Τ. Γ-119, Γ-176Α, Γ-200, Γ-176 και Γ-204Α.

Ο ΝΟΜΑΡΧΗΣ ΙΩΑΝΝΙΝΩΝ

Έχοντας υπόψη:

1. Τις διατάξεις των Ν. Δ/τος της 17.7.1923 (ΦΕΚ 228 Α'/16.8.1923) «περί σχεδίων πόλεων και κωμών του Κράτους» και συγκεκριμένα του άρθρου 3 αυτού.

2. Τις διατάξεις του Ν. 3200/55 (ΦΕΚ 97/23.4.55) «περί διοικητικής αποκεντρώσεως» όπως τροποποιήθηκαν και συμπληρώθηκαν με το Ν. Δ/γμα 532/70.

3. Τις διατάξεις του Ν. 2026/92 και το Π.Δ. 28.1.93 (ΦΕΚ 9Α/5.2.93) για έγκριση τροποποιήσεων και καθορισμό όρων και περιορισμών δόμησης από τους Νομάρχες».

4. Το ρυμοτομικό σχέδιο Κοινότητας Ανατολής που εγκρίθηκε με το από 19.1.89 Π. Δ/γμα ΦΕΚ 105/Δ/89.

5. Τις υπ' αριθ. 89/93, 128/94 και 187/94 αποφάσεις του Κοινοτικού Συμβουλίου Ανατολής.

6. Τη γνώμη του Σ. ΧΟΠ του Νομού Ιωαννίνων όπως διατυπώθηκε στις υπ' αριθ. 37/25.11.94 και 2/25.1.1995 πράξεις του, αποφασίζουμε:

Εγκρίνονται οι τροποποιήσεις του ρυμοτομικού σχεδίου Κοινότητας Ανατολής ως κατωτέρω:

1) Στο Ο.Τ. Γ-119 καταργείται η πρασιά από τη μία πλευρά αυτού, η οποία βρίσκεται απέναντι από το Ο.Τ. Γ-114α και η Ο.Γ. ταυτίζεται με τη Ρυμ. γραμμή.

2) Μετατοπίζεται η ρυμοτομική γραμμή

α) των οικοδ. τετραγώνων Γ-176 και Γ-176Α σε θέση ώστε να συμπίπτει με την ευθεία που ενώνει τα σημεία Τ2 του Ο.Τ. Γ-176 και Τ4 του Ο.Τ. Γ-176Α με παράλληλη μετατόπιση και της οικ. γραμμής, όπως φαίνεται στο σχεδιάγραμμα που συνοδεύει την απόφαση

β) του οικ. τετραγώνου Γ-200 σε θέση ώστε να συμπίπτει με την ευθεία που ενώνει τα σημεία Τ5 και Τ4 αυτού με παράλληλη μετατόπιση της οικ. γραμμής, όπως φαίνονται στο συν/νο σχέδιο.

γ) Καταργείται η οικοδομική γραμμή του Ο.Τ. Γ-200 που είναι παράλληλη της ρυμοτομικής γραμμής Τ2-Τ3 και εισέχει εντός της με νέο αριθμό (04) ιδιοκτησίας, όπως φαίνεται στο συν/νο σχέδιο.


3. Μειώνεται το πλάτος της πρασιάς της μιας πλευράς του Ο.Τ. Γ-204Α που βρίσκεται απέναντι από το Ο.Τ. Γ-198 από 4,0 σε 2,0 μέτρα, όπως φαίνεται στο συν/νο σχέδιο.

Από τις διατάξεις αυτής της απόφασης δεν προκύπτει δαπάνη σε βάρος του προϋπολογισμού της Κοινότητας Ανατολής Ιωαννίνων.

Η παρούσα να δημοσιευτεί στην Εφημερίδα της Κυβερνήσεως.

Ιωάννινα, 7 Φεβρουαρίου 1995

Ο Νομάρχης
ΑΧΙΛΛΕΑΣ ΚΟΛΙΟΥΣΗΣ

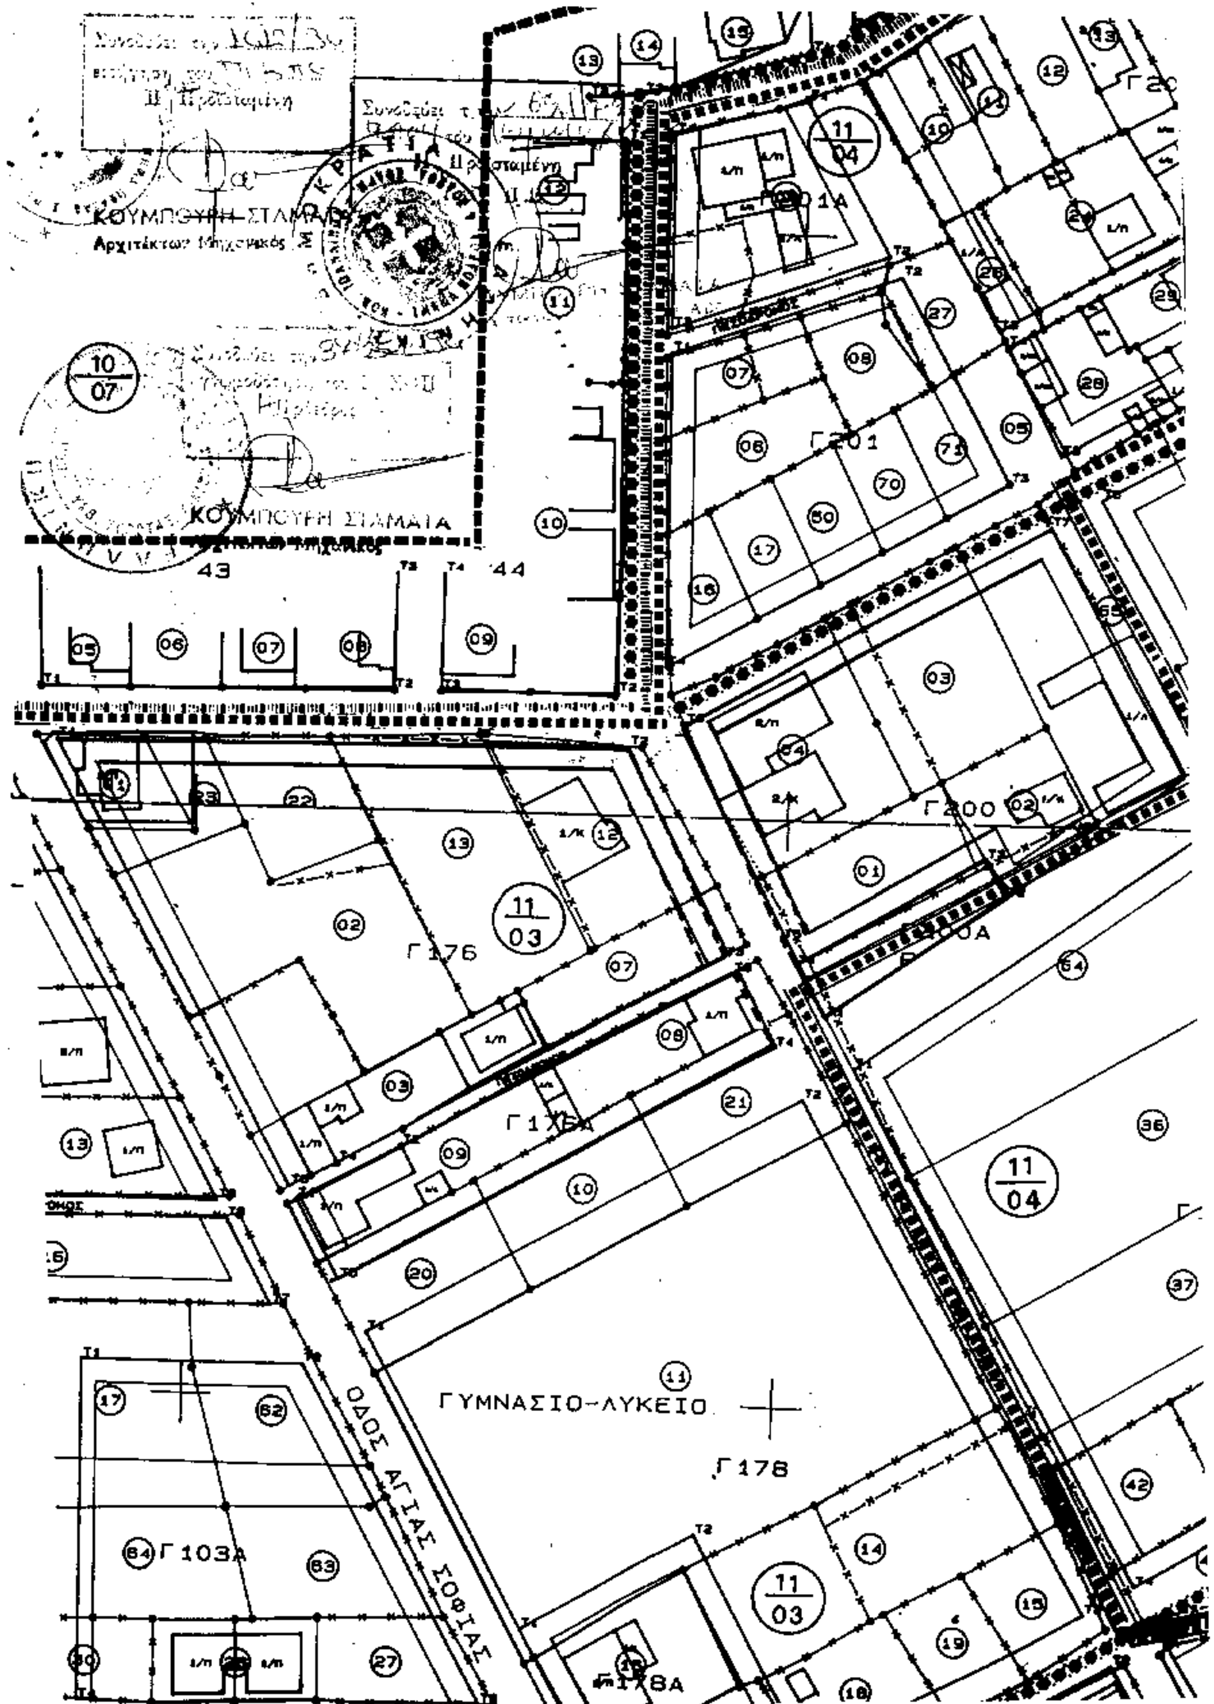
ΚΟΥΜΠΟΥΡΗ ΣΤΑΜΑΤΑ
Αρχιτέκτων Μηχανικός
Γ201
Γ200
Γ176
Γ178
Γ103Α
ΓΥΜΝΑΣΙΟ-ΛΥΚΕΙΟ
ΟΔΟΣ ΑΓΙΑΣ ΣΟΦΙΑΣ
43
44
11/04
11/03
10/07

ΟΔΟΣ ΙΩΑΝΝΙΝΩΝ


Γ308


Γ309


Γ111Α





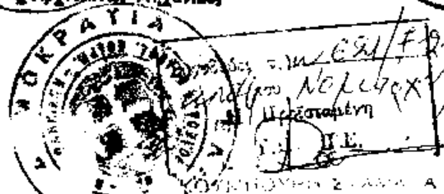

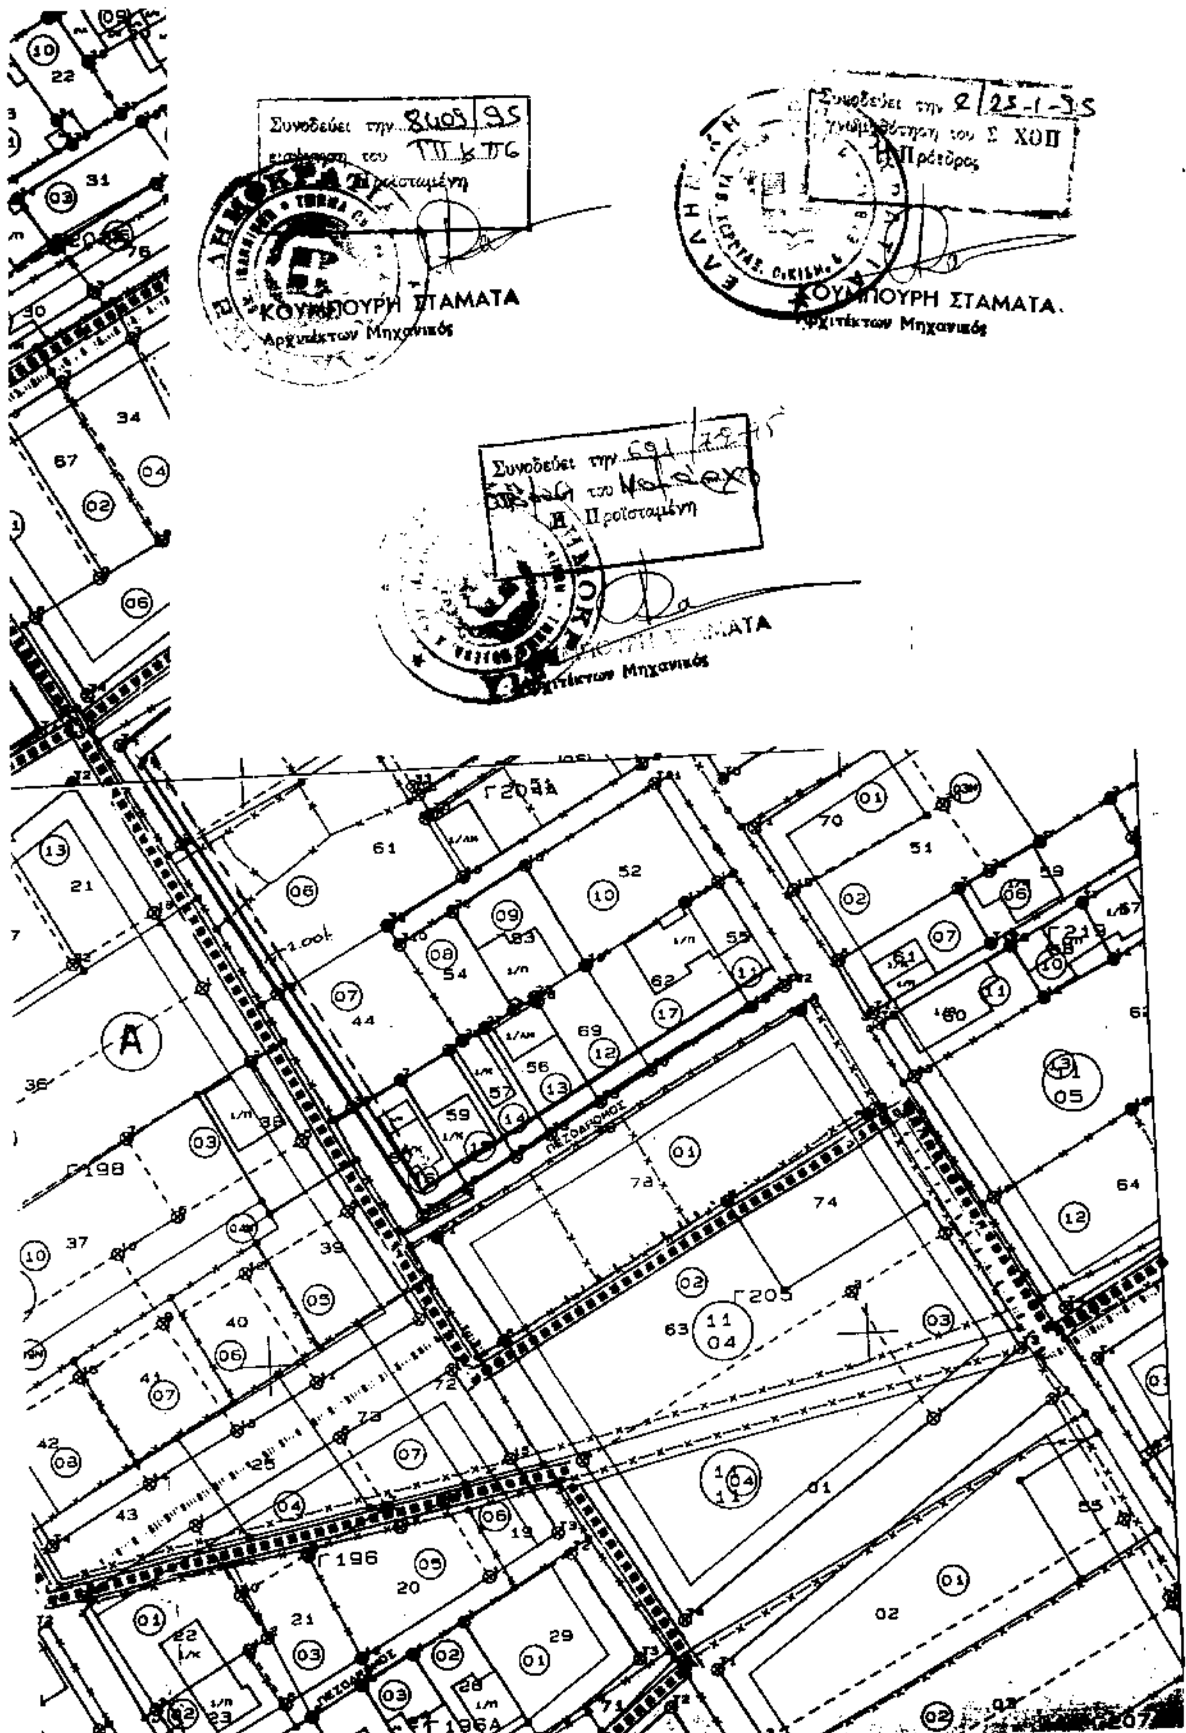
Συνοδεύει την
Η Προϊσταμένη
ΚΟΥΜΠΟΥΡΗ ΣΤΑΜΑΤΑ
Αρχιτέκτων Μηχανικός
Συνοδεύει την
Ο Πρόεδρος
ΚΟΥΜΠΟΥΡΗ ΣΤΑΜΑΤΑ
Αρχιτέκτων Μηχανικός
Συνοδεύει την
Η Προϊσταμένη
Μηχανικός
Γ205
Γ196
Γ198
Γ196Α
ΠΕΖΟΔΡΟΜΟΣ

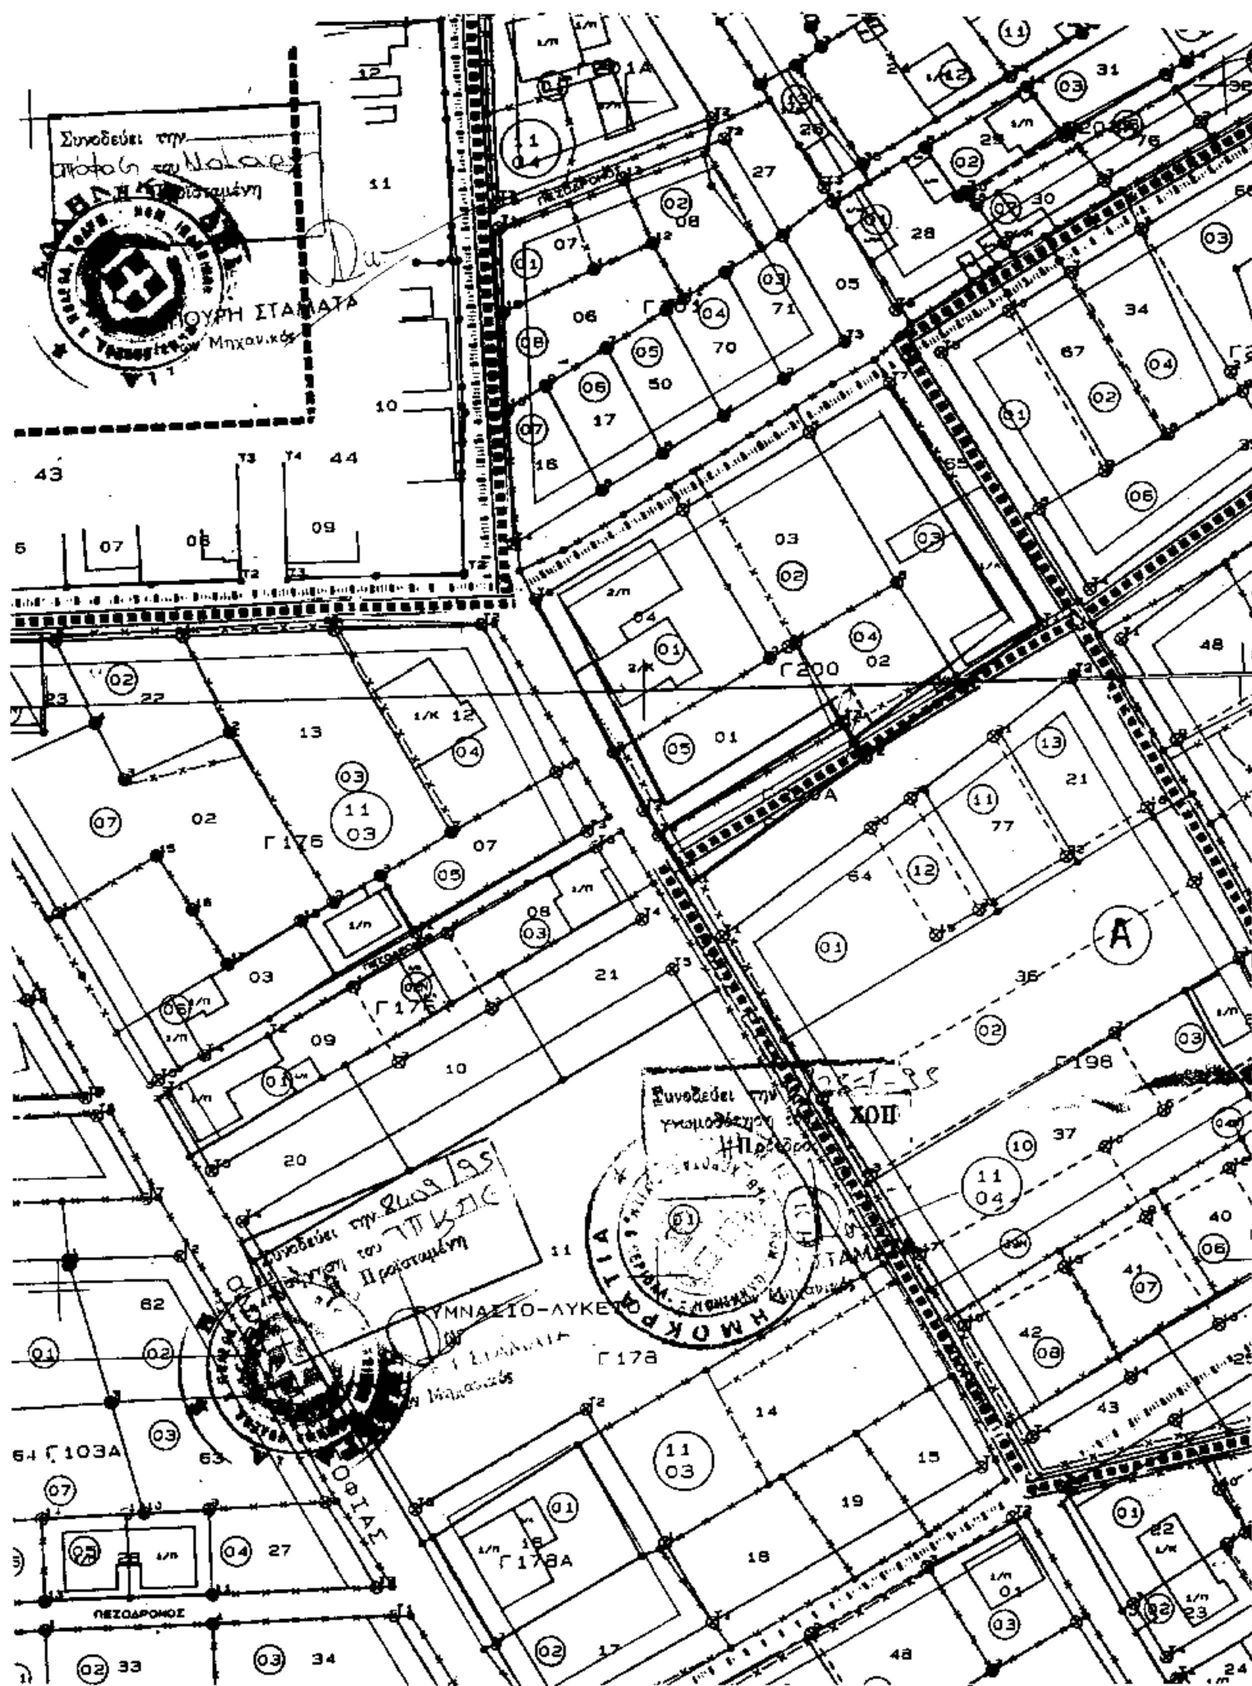
Συνοδεύει την
Η Προϊσταμένη
Γ 200
Γ 176
Γ 175
Γ 178
Γ 178Α
Γ 198
Γ 103Α
ΠΕΖΟΔΡΟΜΟΣ
Συνοδεύει την
γνωμοδότηση
ΧΟΠ
Μηχανικός